


# RZUT PARTERU

skala 1:50

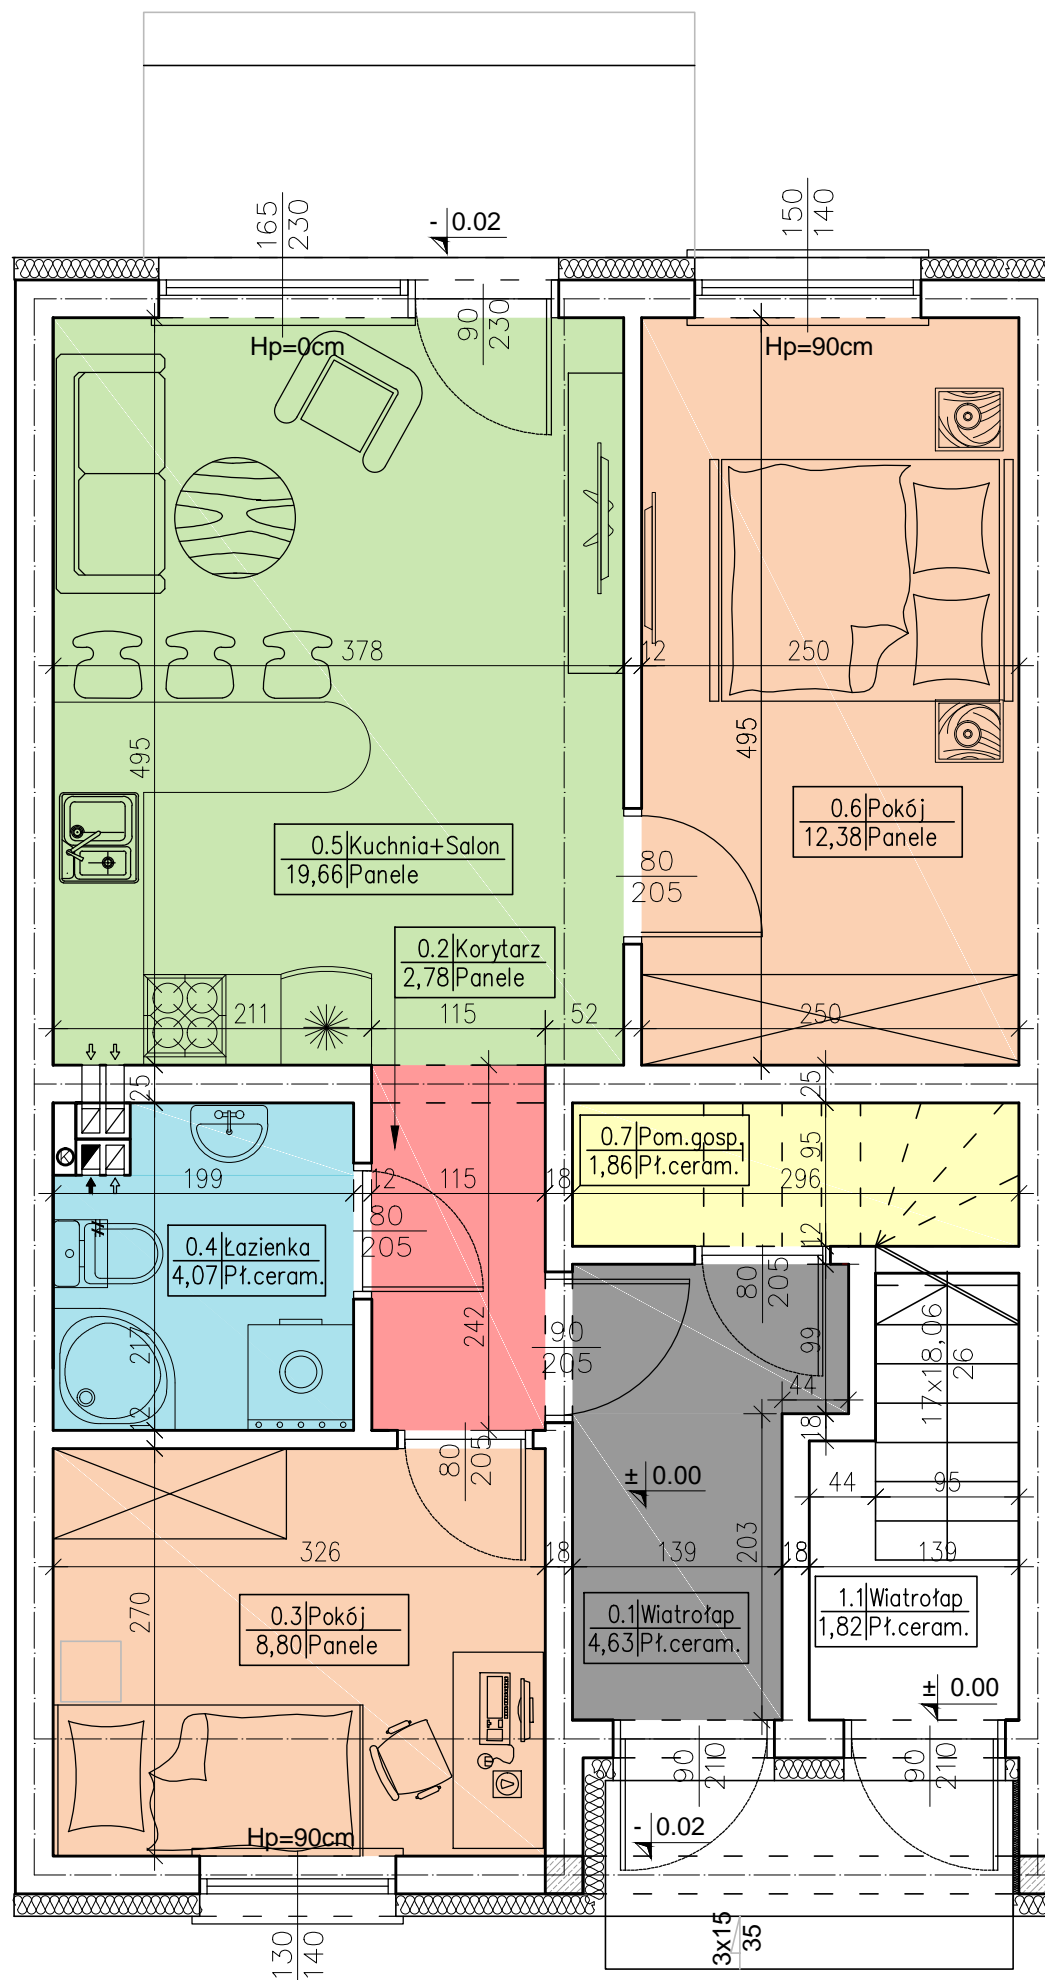

## KARTA LOKALU MIESZKALNEGO

LOKALIZACJA	NOWY ŚWIAT, DZ. NR 276/12 UL. RUBINOWA
POW. UŻYTKOWA	54,18 m <sup>2</sup>
KONDYGNACJA BUDYNKU	PARTER

## ZESTAWIENIE POWIERZCHNI – PARTERU BUDYNEK 2 – LOKAL NR 3

LP	POMIESZCZENIE	POSADZKA	POW. UŻYTKOWA [m <sup>2</sup> ]
0.1	WIATROŁAP	PŁYTKI CERAM.	4,63
0.2	KORYTARZ	PANELE PODŁ.	2,78
0.3	POKÓJ	PANELE PODŁ.	8,80
0.4	ŁAZIENKA	PŁYTKI CERAM.	4,07
0.5	SALON Z ANEKSEM	PANELE PODŁ.	19,66
0.6	POKÓJ	PANELE PODŁ.	12,38
0.7	POM. GOSPODARCZE	PŁYTKI CERAM.	1,86
RAZEM:			54,18