



# RZUT PIĘTRA skala 1:50

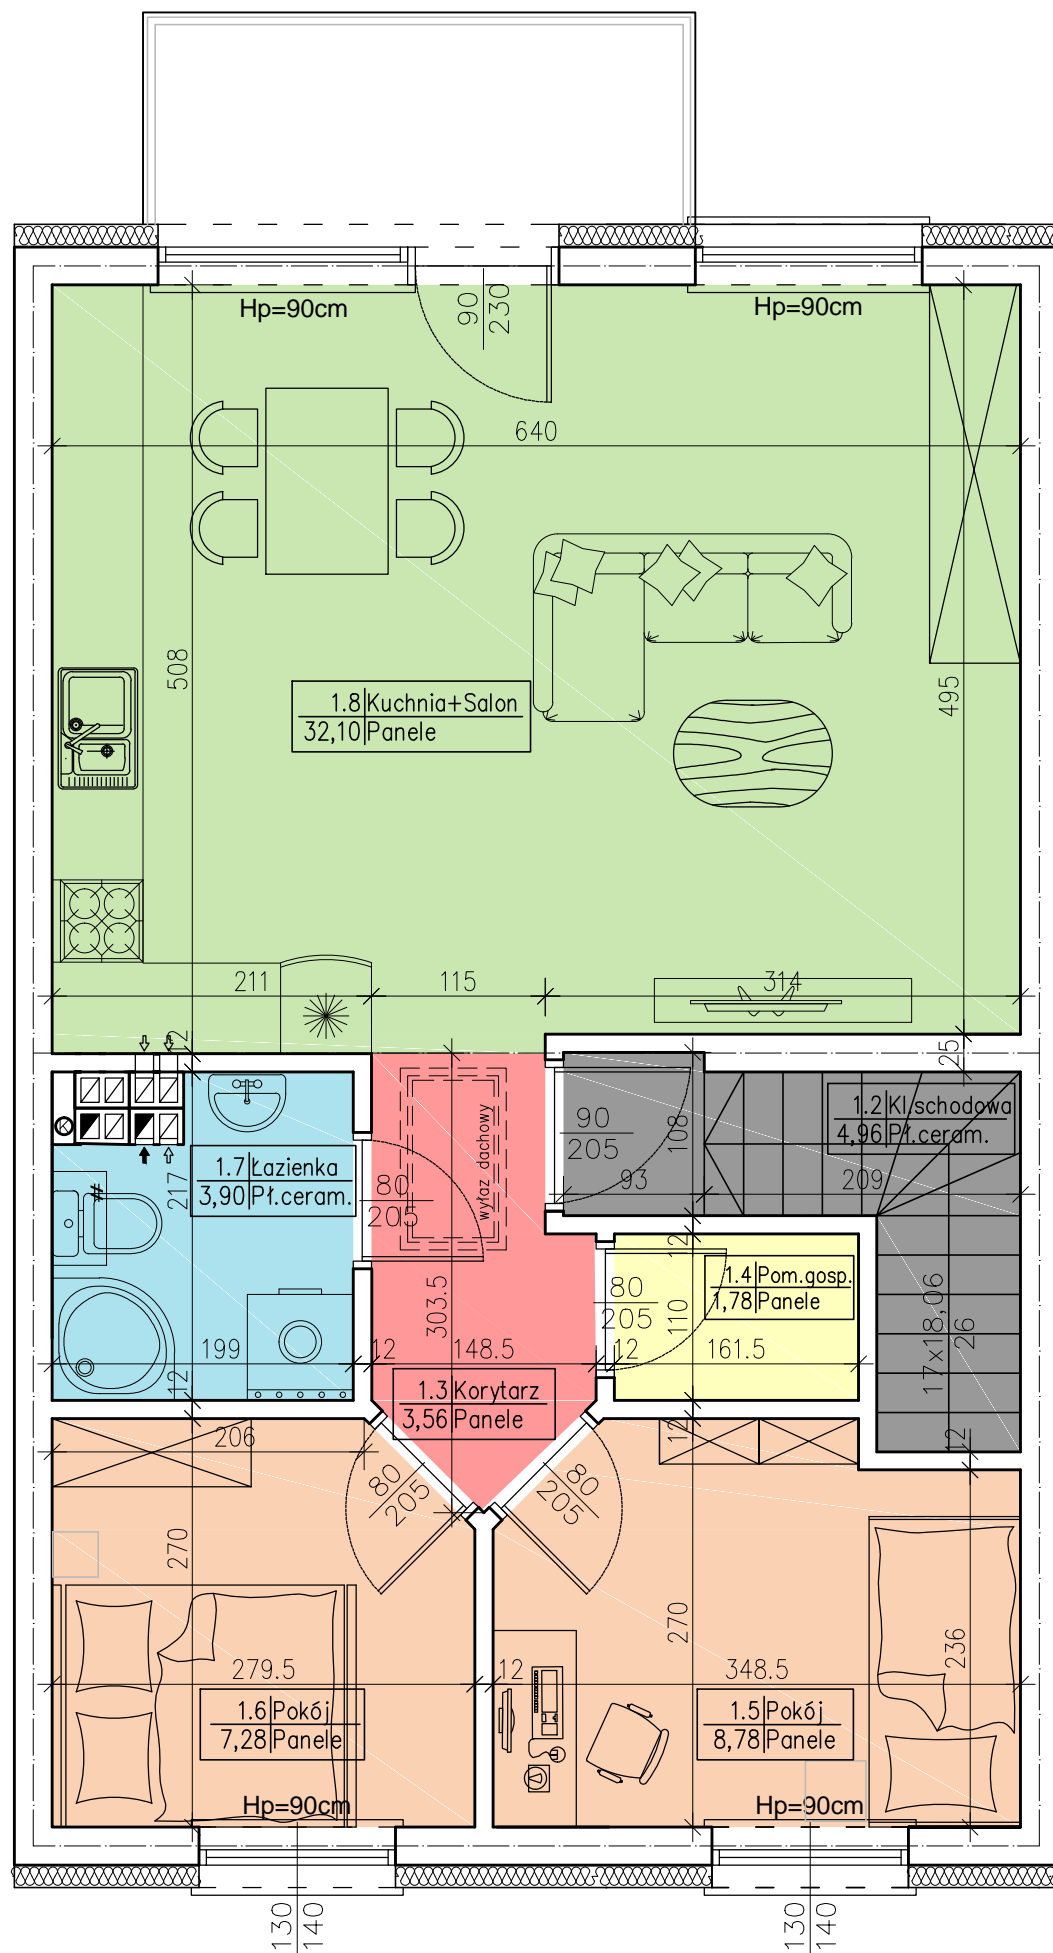

FRAGMENT RZUTU PARTERU  
skala 1:50

SĄSIEDNI LOKAL

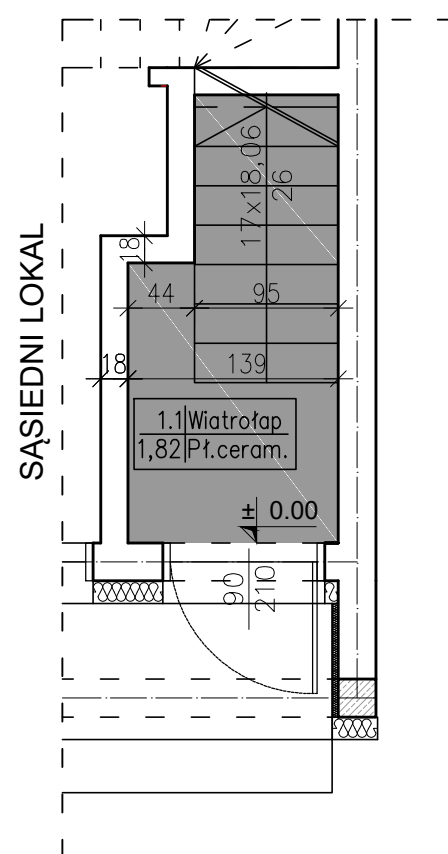

KARTA LOKALU MIESZKALNEGO	
LOKALIZACJA	NOWY ŚWIAT, DZ. NR 276/12 UL. RUBINOWA
POW. UŻYTKOWA	64,18 m <sup>2</sup>
KONDYGNACJA BUDYNKU	PIĘTRO

ZESTAWIENIE POWIERZCHNI – PIĘTRO BUDYNEK 2 – LOKAL NR 4			
LP	POMIESZCZENIE	POSADZKA	POW. UŻYTKOWA [m <sup>2</sup> ]
1.1	WIATROŁAP	PŁYTKI CERAM.	1,82
1.2	KLATKA SCHODOWA	PŁYTKI CERAM.	4,96
1.3	KORYTARZ	PANELE PODŁ.	3,56
1.4	POM. GOSPODARCZE	PANELE PODŁ.	1,78
1.5	POKÓJ	PANELE PODŁ.	8,78
1.6	GARDEROBA	PANELE PODŁ.	7,28
1.7	ŁAZIENKA	PŁYTKI CERAM	3,90
1.8	KUCHNIA + SALON	PANELE PODŁ.	32,10
RAZEM:			64,18