



RZUT PIĘTRA skala 1:50

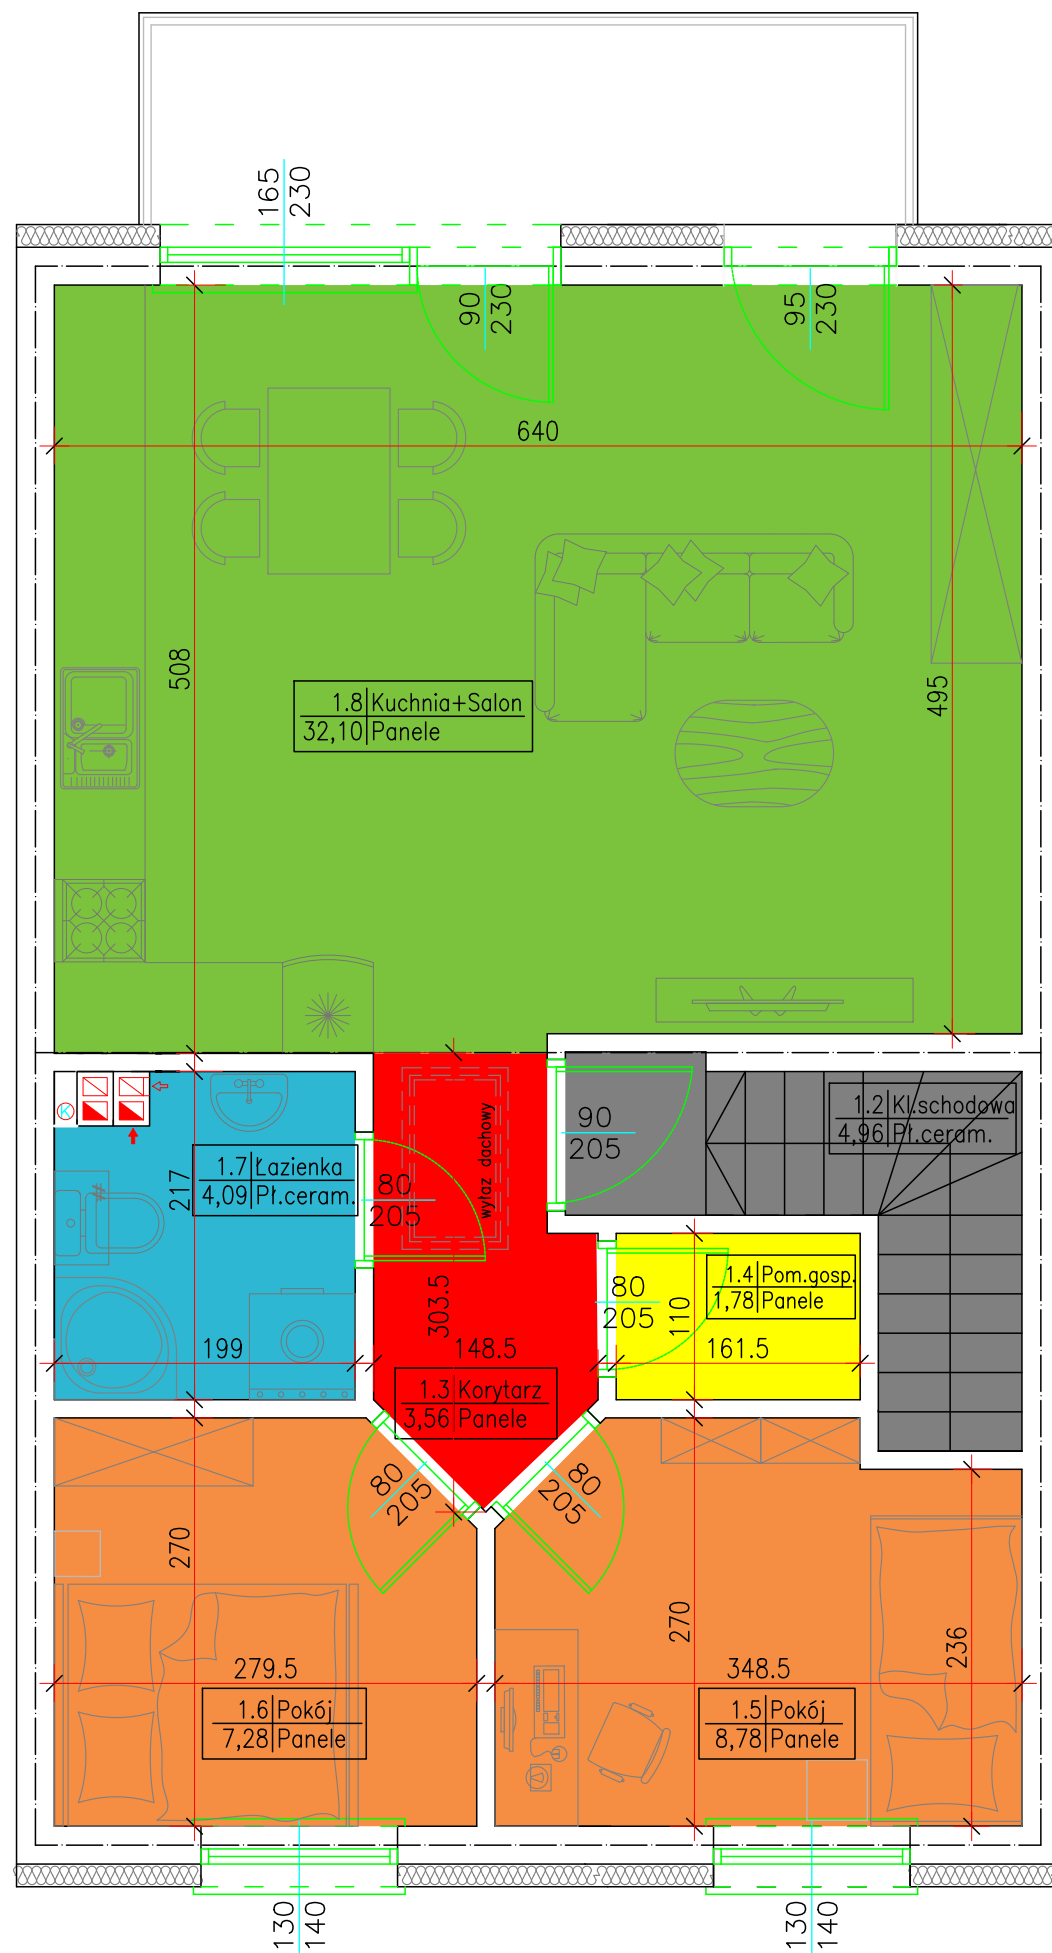

FRAGMENT RZUTU PARTERU
skala 1:50

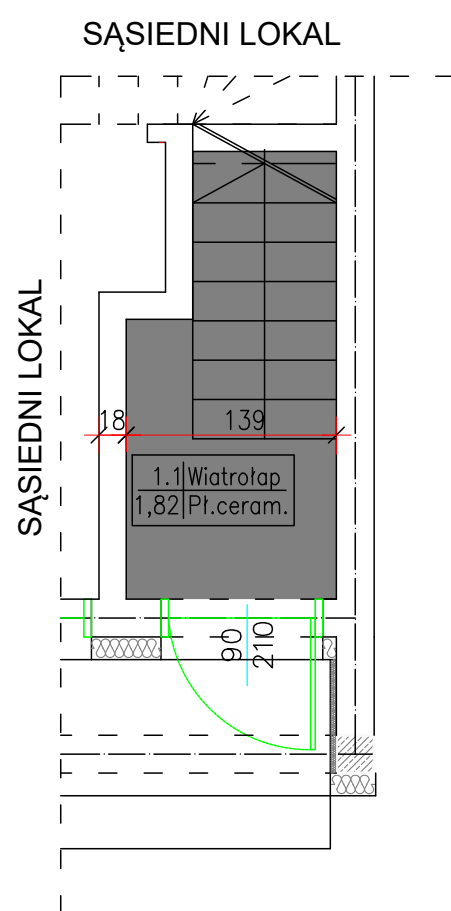

KARTA LOKALU MIESZKALNEGO	
LOKALIZACJA	NOWY ŚWIAT, DZ. NR 276/11 UL. RUBINOWA
POW. UŻYTKOWA	64,37 m ²
KONDYGNACJA BUDYNKU	PIĘTRO

ZESTAWIENIE POWIERZCHNI			
LP	POMIESZCZENIE	POSADZKA	POW. UŻYTKOWA [m ²]
1.1	WIATROŁAP	PŁYTKI CERAM.	1,82
1.2	KLATKA SCHODOWA	PŁYTKI CERAM.	4,96
1.3	KORYTARZ	PANELE PODŁ.	3,56
1.4	POM. GOSPODARCZE	PANELE PODŁ.	1,78
1.5	POKÓJ	PANELE PODŁ.	8,78
1.6	POKÓJ	PANELE PODŁ.	7,28
1.7	ŁAZIENKA	PŁYTKI CERAM	4,09
1.8	KUCHNIA + SALON	PANELE PODŁ.	32,10
RAZEM:			64,37