



Projekt zagospodarowania

dz. nr 452/35 w m. ŻARY
Skala 1:500

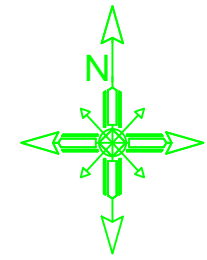

LEGENDA:

- A,B,C,...E - GRANICE OBSZARU OPRACOWANIA
- PROJEKTOWANY BUDYNEK MIESZKALNY JEDNORODZINNY DWULOKALOWY W ZABUDOWIE BLIŹNIACZEJ
- BUDYNEK MIESZKALNY JEDNORODZINNY Z DWOMA SAMODZIELNYMI LOKALAMI MIESZKALNYMI
- CZĘŚĆ WSPÓLNA- CHODNIK
- WEJŚCIE DO BUDYNKU
- WJAZD NA DZIAŁKE
- PROJEKTOWANE OGRODZENIE
- BUDYNEK NR 1**
 - 1A DZIAŁKA PRZYNALEŻNA DO LOKALU NR 1A, P=105M2
 - 1B DZIAŁKA PRZYNALEŻNA DO LOKALU NR 1B, P=101M2
- BUDYNEK NR 2**
 - 2A DZIAŁKA PRZYNALEŻNA DO LOKALU NR 2A, P=86M2
 - 2B DZIAŁKA PRZYNALEŻNA DO LOKALU NR 2B, P=91M2
- CZĘŚĆ WSPÓLNA- CHODNIK P= 24M2

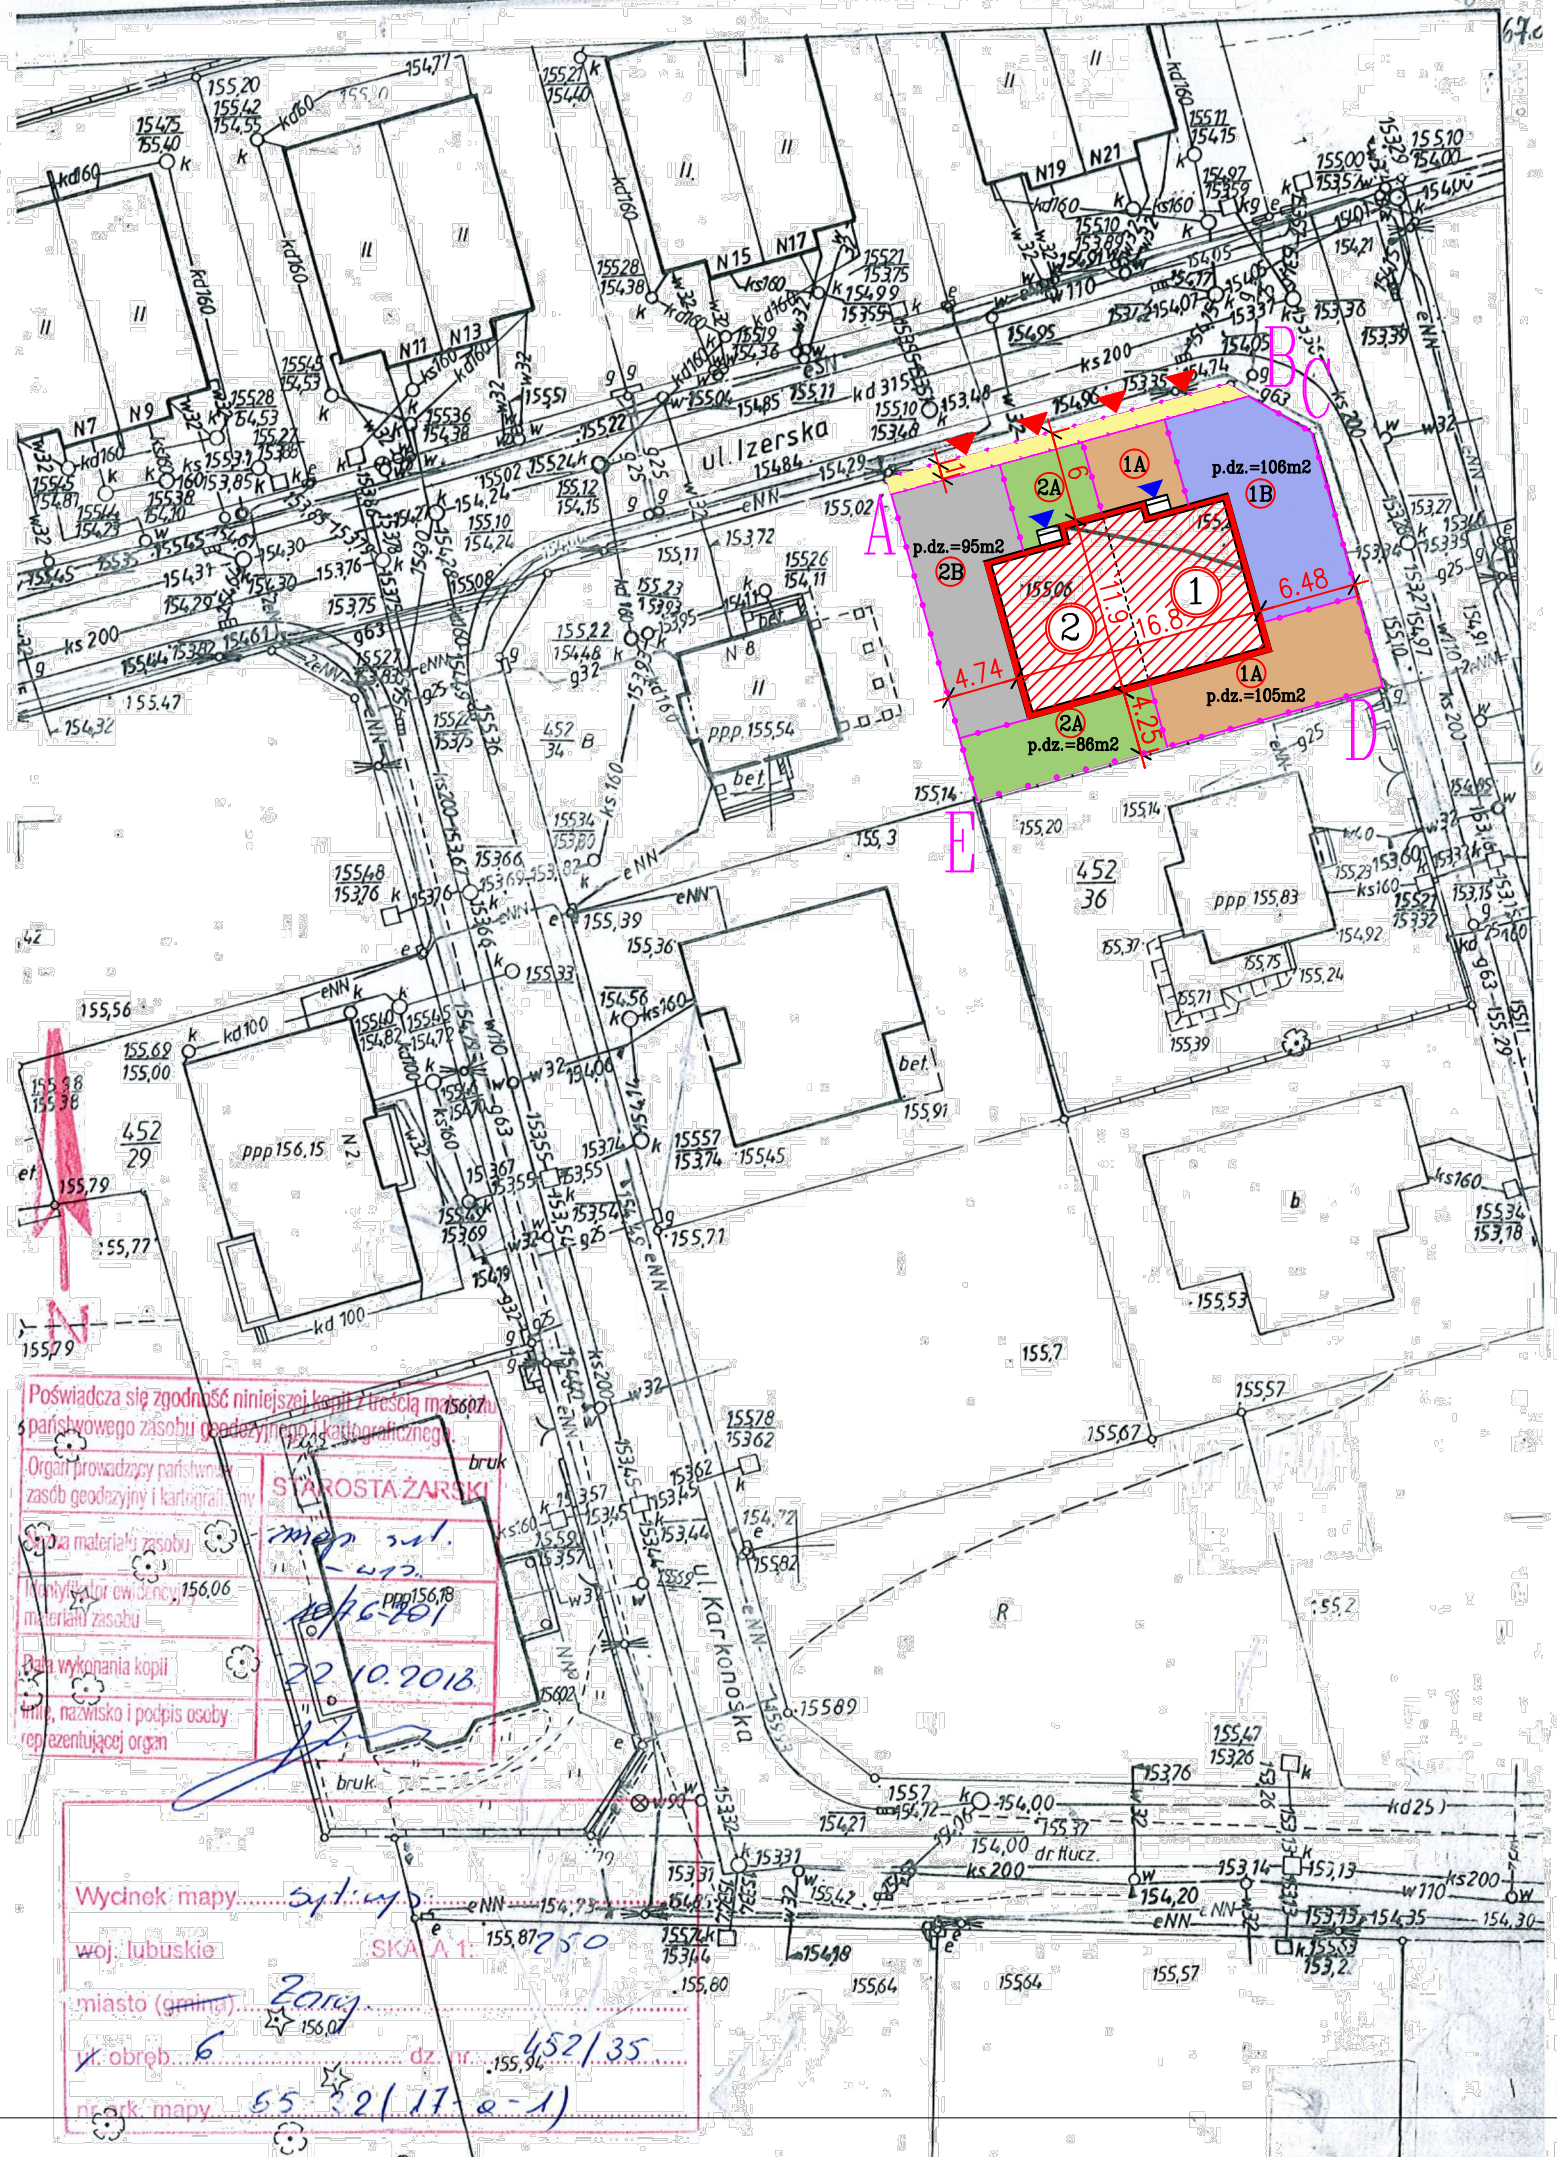

Poświadczam zgodność niniejszej kopii z treścią materiału
 państwowego zasobu geodezyjnego i kartograficznego.
 Organ prowadzący państwowy zasób geodezyjny i kartograficzny: **STAROSTA ŻARSKI**
 Data materiału zasobu: **2019.10.20**
 Wzrost ewidencyjny: **156,06**
 Data wykonania kopii: **22.10.2018**
 Imię, nazwisko i podpis osoby reprezentującej organ: *[Signature]*

Wycinek mapy: **SYLWY**
 woj. lubuskie
 miasto (gmina): **Żary**
 nr. obręb.: **6** dz. nr.: **452/35**
 nr. ark. mapy: **65.2(17.8-1)**

Inwestor: Śmigieński Group sp.z o.o. Zielona Góra sp.k. ul. Dąbrowskiego 7, 64-100 Leszno			
Inwestycja: Budowa budynku jednorodzinne, mieszkalnego dwulokalowego w zabudowie bliźniaczej dz. nr 452/35 w m. Żary			
Projektant	mgr inż. Maciej Górniak upr. nr 73/08		
Tytuł rysunku: Projekt zagospodarowania terenu			
Data: 02.01.2019 r.	Branża: Ogólnobudowlana	Skala: 1:500	1.0.