
Projekt zagospodarowania
dz. nr 2/20 i 2/21, ul. Gospodarcza w Żarach
Skala 1:500

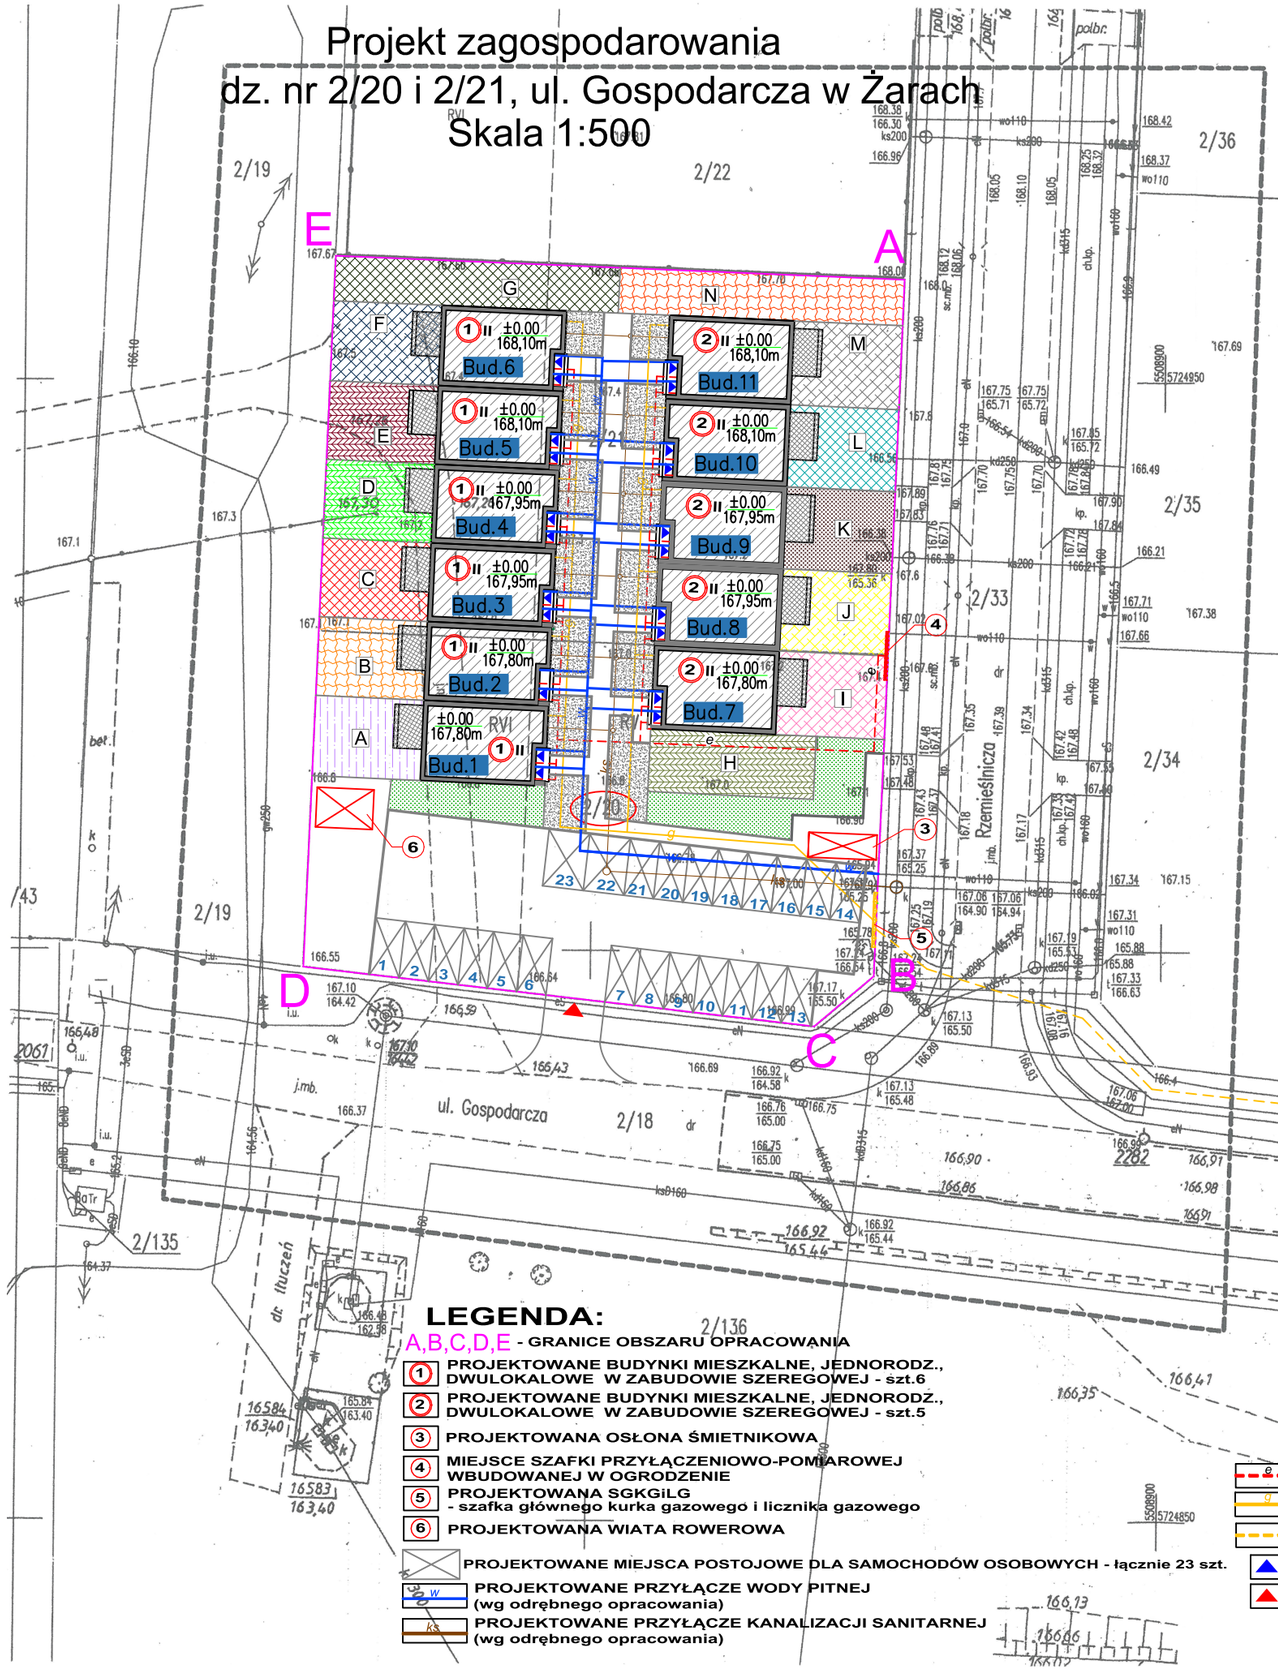

MAPA DO CELÓW PROJEKTOWYCH
SKALA 1:500

- A PRAWO DO WYŁĄCZNEGO KORZYSTANIA PRZEZ WŁAŚCICIELA LOKALU NR 1 Z BUDYNKU NR 1
- B PRAWO DO WYŁĄCZNEGO KORZYSTANIA PRZEZ WŁAŚCICIELA LOKALU NR 1 Z BUDYNKU NR 2
- C PRAWO DO WYŁĄCZNEGO KORZYSTANIA PRZEZ WŁAŚCICIELA LOKALU NR 1 Z BUDYNKU NR 3
- D PRAWO DO WYŁĄCZNEGO KORZYSTANIA PRZEZ WŁAŚCICIELA LOKALU NR 1 Z BUDYNKU NR 4
- E PRAWO DO WYŁĄCZNEGO KORZYSTANIA PRZEZ WŁAŚCICIELA LOKALU NR 1 Z BUDYNKU NR 5
- F PRAWO DO WYŁĄCZNEGO KORZYSTANIA PRZEZ WŁAŚCICIELA LOKALU NR 1 Z BUDYNKU NR 6
- G PRAWO DO WYŁĄCZNEGO KORZYSTANIA PRZEZ WŁAŚCICIELA LOKALU NR 2 Z BUDYNKU NR 6
- H PRAWO DO WYŁĄCZNEGO KORZYSTANIA PRZEZ WŁAŚCICIELA LOKALU NR 2 Z BUDYNKU NR 7
- I PRAWO DO WYŁĄCZNEGO KORZYSTANIA PRZEZ WŁAŚCICIELA LOKALU NR 1 Z BUDYNKU NR 7
- J PRAWO DO WYŁĄCZNEGO KORZYSTANIA PRZEZ WŁAŚCICIELA LOKALU NR 1 Z BUDYNKU NR 8
- K PRAWO DO WYŁĄCZNEGO KORZYSTANIA PRZEZ WŁAŚCICIELA LOKALU NR 1 Z BUDYNKU NR 9
- L PRAWO DO WYŁĄCZNEGO KORZYSTANIA PRZEZ WŁAŚCICIELA LOKALU NR 1 Z BUDYNKU NR 10
- M PRAWO DO WYŁĄCZNEGO KORZYSTANIA PRZEZ WŁAŚCICIELA LOKALU NR 1 Z BUDYNKU NR 11
- N PRAWO DO WYŁĄCZNEGO KORZYSTANIA PRZEZ WŁAŚCICIELA LOKALU NR 2 Z BUDYNKU NR 11
- 1–23 NUMER STANOWISKA POSTOJOWEGO

SZKIC ORIENTACYJNY 1:20000



LEGENDA:

- A,B,C,D,E - GRANICE OBSZARU OPRACOWANIA
- (1) PROJEKTOWANE BUDYNKI MIESZKALNE, JEDNORODZ., DWULOKALOWE W ZABUDOWIE SZEREGOWEJ - szt.6
- (2) PROJEKTOWANE BUDYNKI MIESZKALNE, JEDNORODZ., DWULOKALOWE W ZABUDOWIE SZEREGOWEJ - szt.5
- (3) PROJEKTOWANA OSŁONA ŚMIETNIKOWA
- (4) MIEJSCE SZAFKI PRZYŁĄCZENIOWO-POMIAROWEJ WBUDOWANEJ W OGRODZENIE
- (5) PROJEKTOWANA SGKGiLG - szafka głównego kurka gazowego i licznika gazowego
- (6) PROJEKTOWANA WIATA ROWEROWA
- PROJEKTOWANE MIEJSCA POSTOJOWE DLA SAMOCHODÓW OSOBOWYCH - łącznie 23 szt.
- PROJEKTOWANE PRZYŁĄCZE WODY PITNEJ (wg odrębnego opracowania)
- PROJEKTOWANE PRZYŁĄCZE KANALIZACJI SANITARNEJ (wg odrębnego opracowania)
- e PROJ. ENERGETYCZNA WEWN. LINIA ZASILAJĄCA
- g PROJ. WEWNĘTRZNA INSTALACJA GAZOWA
- PROJ. SIEĆ GAZOWA (wg odrębnego opracowania)
- WEJŚCIE DO BUDYNKU
- WJAZD NA DZIAŁKĘ

Oświadczam, że niniejszy dokument został opracowany w wyniku prac geodezyjnych i kartograficznych, których rezultaty zawiera operat techniczny pozytywnie zweryfikowany. Jednocześnie informuję, że jestem świadomy odpowiedzialności karnej za złożenie fałszywego oświadczenia.

Identyfikator zgłoszenia prac geodezyjnych	GK.6640.951.2024
Organ, który otrzymał zgłoszenie	Starosta Żarski
Wykonawca prac geodezyjnych	GEO-INVEST Mariusz Szańczuk
Nr i data sporządzenia dokumentu zawierającego wynik pozytywnej weryfikacji	GK.6640.951.2024 z dnia 23.08.2024 r.
Imię i nazwisko oraz nr uprawnień zawodowych kierownika prac	GEODETA UPRAWNIONY Tadeusz Szańczuk nr upr. MGPiB 8322 ŁĘŻYCA, ul. Odrzańska 44 tel. 068 320 30 66, kom. 0601 934 496

INWESTYCJA:	**BUDOWA JEDENASTU BUDYNKÓW MIESZKALNYCH, JEDNORODZINNYCH, DWULOKALOWYCH W ZABUDOWIE SZEREGOWEJ**	
ADRES:	**Działki nr: 2/20 i 2/21 w miejscowości Żary, gmina Żary**	
INWESTOR:	**Śmigielski Development Sp. z o.o. ul. Łężyca - Willowa 25A, 66-016 Zielona Góra**	
PROJEKTANT ARCHITEKTURY I KONSTRUKCJI:	**mgr inż. arch. Maciej Górniak** Upr. bud. do projektowania bez ograniczeń w specjalności konstrukcyjnej nr ewid. LBS/0073/PWOK/08 i 188/LUOKK/2023	
PROJEKTANT INSTAL. SANIT:	**mgr inż. Danuta Giża** Upr. bud. do projektowania bez ograniczeń w specjalności instalacje sanitarne nr ewid. 87/11/Zg	
PROJEKTANT INSTAL.ELEKTR.:	**inż. Marek Seweryn** Upr. bud. do projektowania w specjalności elektrycznej nr ewid. 196/77/ZG	
RYSUNEK:	**PROJEKT ZAGOSPODAROWANIA TERENU**	
ETAP/BRANŻA:	**PROJEKT ZAGOSP.TERENU / ARCHITEKTURA**	
SKALA:	**1:500**	NUMER RYSUNKU: **1.0.**
DATA:	**20.02.2025 r.**	