


# Projekt zagospodarowania dz. nr 276/13 w m. Nowy Świat, gm. Sulechów Skala 1:500

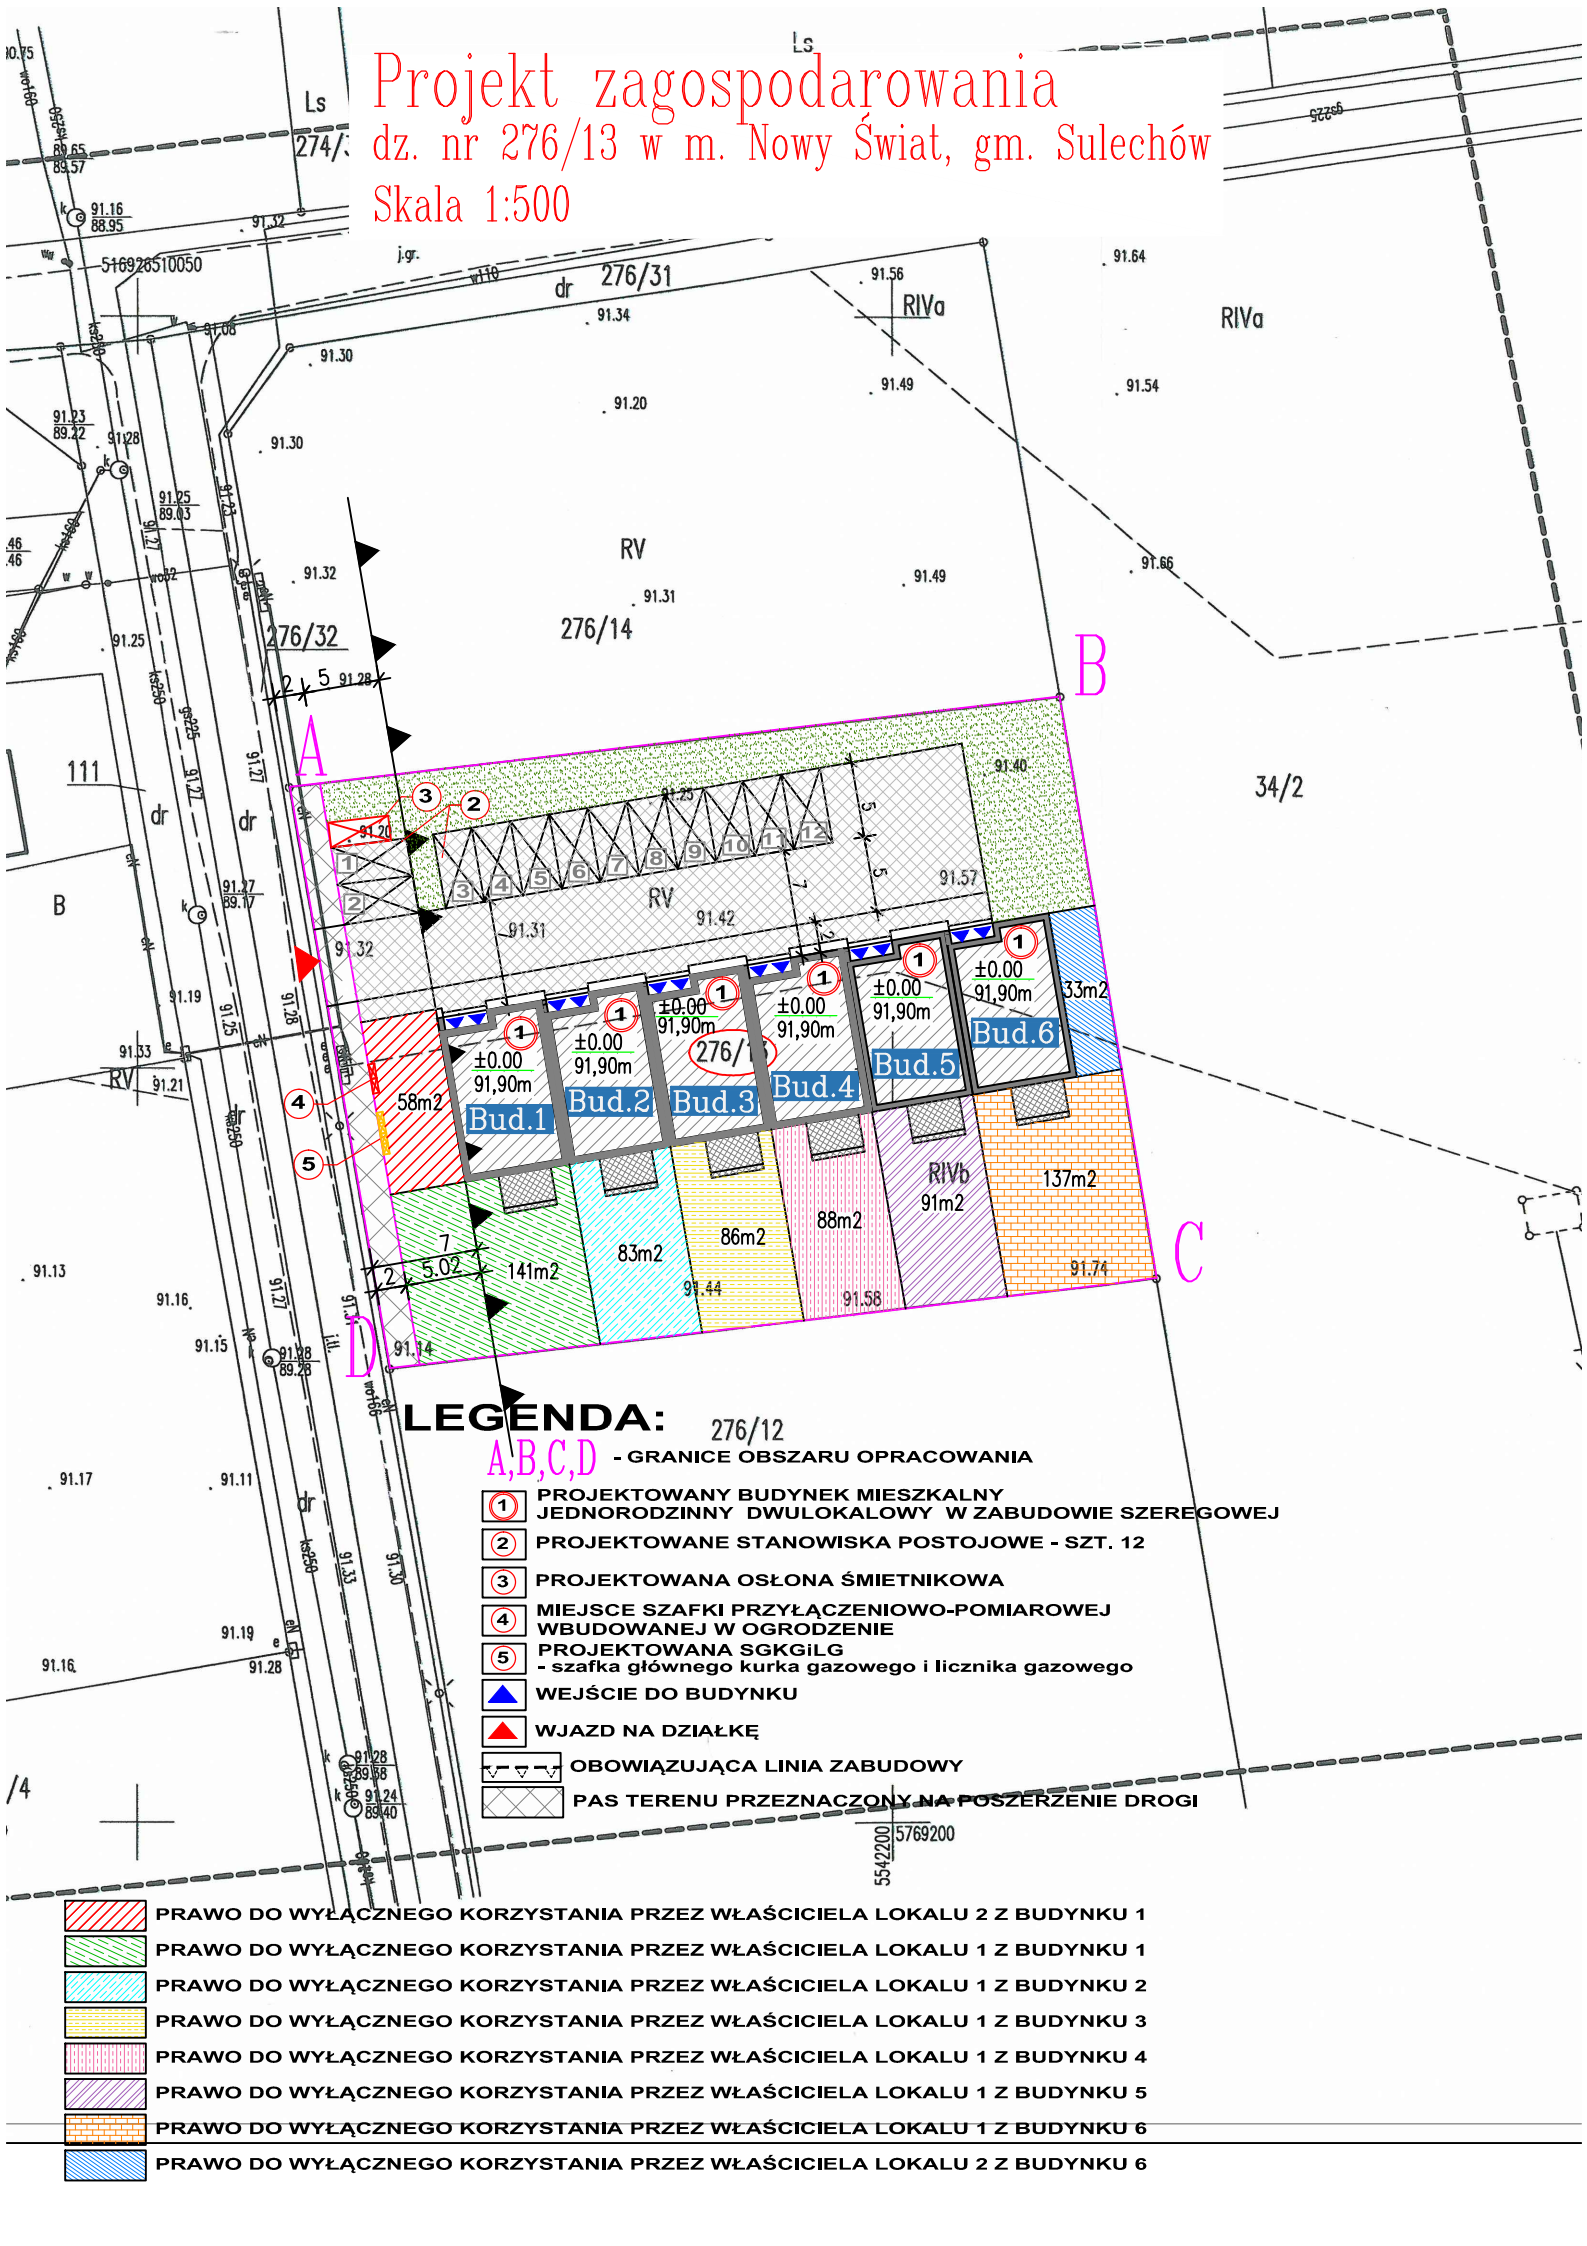

## LEGENDA:

276/12

A,B,C,D - GRANICE OBSZARU OPRACOWANIA

- ① PROJEKTOWANY BUDYNEK MIESZKALNY JEDNORODZINNY DWULOKALOWY W ZABUDOWIE SZEREGOWEJ
- ② PROJEKTOWANE STANOWISKA POSTOJOWE - SZT. 12
- ③ PROJEKTOWANA OSŁONA ŚMIETNIKOWA
- ④ MIEJSCE SZAFKI PRZYŁĄCZENIOWO-POMIAROWEJ WBUDOWANEJ W OGRÓDZENIE
- ⑤ PROJEKTOWANA SGKGiG - szafka głównego kurka gazowego i licznika gazowego
- ▲ WEJŚCIE DO BUDYNKU
- ▲ WJAZD NA DZIAŁKĘ
- ▬ OBOWIĄZUJĄCA LINIA ZABUDOWY
- ▬ PAS TERENU PRZEZNACZONY NA POSZERZENIE DROGI

- PRAWO DO WYŁĄCZNEGO KORZYSTANIA PRZEZ WŁAŚCIELA LOKALU 2 Z BUDYNKU 1
- PRAWO DO WYŁĄCZNEGO KORZYSTANIA PRZEZ WŁAŚCIELA LOKALU 1 Z BUDYNKU 1
- PRAWO DO WYŁĄCZNEGO KORZYSTANIA PRZEZ WŁAŚCIELA LOKALU 1 Z BUDYNKU 2
- PRAWO DO WYŁĄCZNEGO KORZYSTANIA PRZEZ WŁAŚCIELA LOKALU 1 Z BUDYNKU 3
- PRAWO DO WYŁĄCZNEGO KORZYSTANIA PRZEZ WŁAŚCIELA LOKALU 1 Z BUDYNKU 4
- PRAWO DO WYŁĄCZNEGO KORZYSTANIA PRZEZ WŁAŚCIELA LOKALU 1 Z BUDYNKU 5
- PRAWO DO WYŁĄCZNEGO KORZYSTANIA PRZEZ WŁAŚCIELA LOKALU 1 Z BUDYNKU 6
- PRAWO DO WYŁĄCZNEGO KORZYSTANIA PRZEZ WŁAŚCIELA LOKALU 2 Z BUDYNKU 6